


KONCEPCE BUDOVÁNÍ MUZEA V PŘÍRODĚ ROCHUS V UHERSKÉM HRADIŠTI

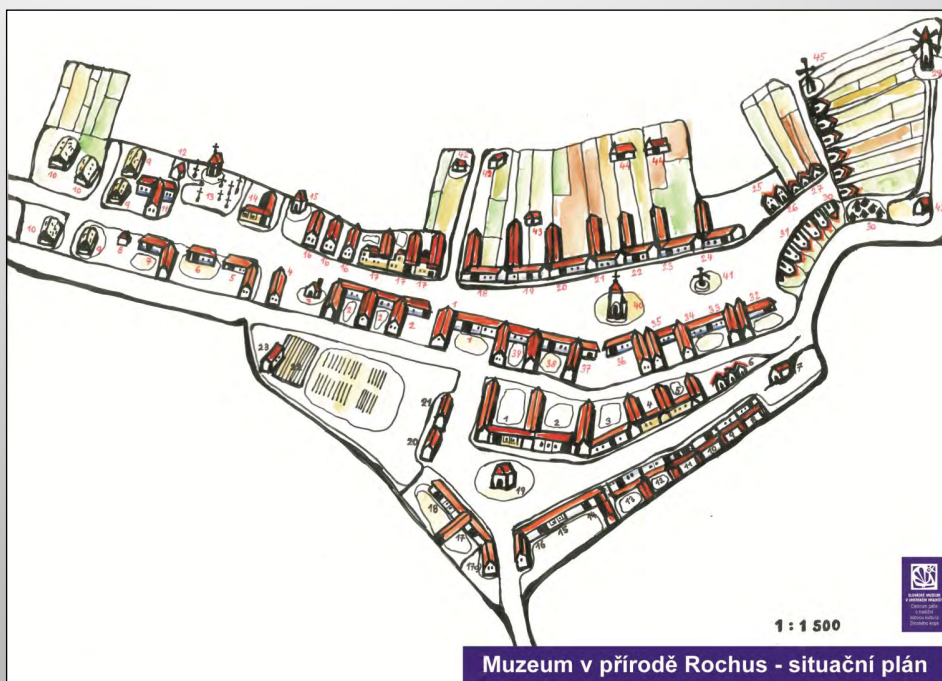

Muzeum v přírodě v Uherském Hradišti?

- Válečné působení Antonína Václavíka
- Vize Josefa Jančáře v 60. letech 20. stol.
- 21. století - Muzeum v přírodě Rochus



Něco málo k historii projektu:

- 2001: vojenské cvičiště, převod městu - snaha o vytvoření koncepce údržby a rozšíření turistické lokality Mařatice-Vinohrady**
- 2005: díky vzácnému motýlovi lokalita součástí soustavy Natura 2000 - biologická inventura, expertní posouzení**
- 2006: vznikla první urbanistická koncepce, spolupráce s experty**
- 2007: ideová studie komponované krajiny prof. Otruby**
- 2008: tematické pracovní skupiny odborníků, investiční záměr společnosti ARVITA P**
- 2009: veřejné projednání: *Jaký bude Rochus?* Následně rozpracování konkrétní studie muzea v přírodě, dopracování koncepce funkčních ploch, zapojení dalších partnerů**



Komponovaná krajina:

Ideová studie prof. Ing. Ivara Otruby, CSc.


- **Silná a jednoduchá myšlenka a přirozená kompozice – krajina jako umělecké dílo**
- **Středobod areálu – poutní kaple sv. Rocha, respekt k přírodě a duchovním hodnotám**
- **Princip: prolínání divoké přírody s nově přidanou vrstvou – ohraničené plochy botanické zahrady, sadů, muzea i dalších ploch**



Něco málo k historii projektu:

- 2001: vojenské cvičiště, převod městu - snaha o vytvoření koncepce údržby a rozšíření turistické lokality Mařatice-Vinohrady**
- 2005: díky vzácnému motýlovi lokalita součástí soustavy Natura 2000 - biologická inventura, expertní posouzení**
- 2006: vznikla první urbanistická koncepce, spolupráce s experty**
- 2007: ideová studie komponované krajiny prof. Otruby**
- 2008: tematické pracovní skupiny odborníků, investiční záměr společnosti ARVITA P**
- 2009: veřejné projednání: *Jaký bude Rochus?* Následně rozpracování konkrétní studie muzea v přírodě, dopracování koncepce funkčních ploch, zapojení dalších partnerů**



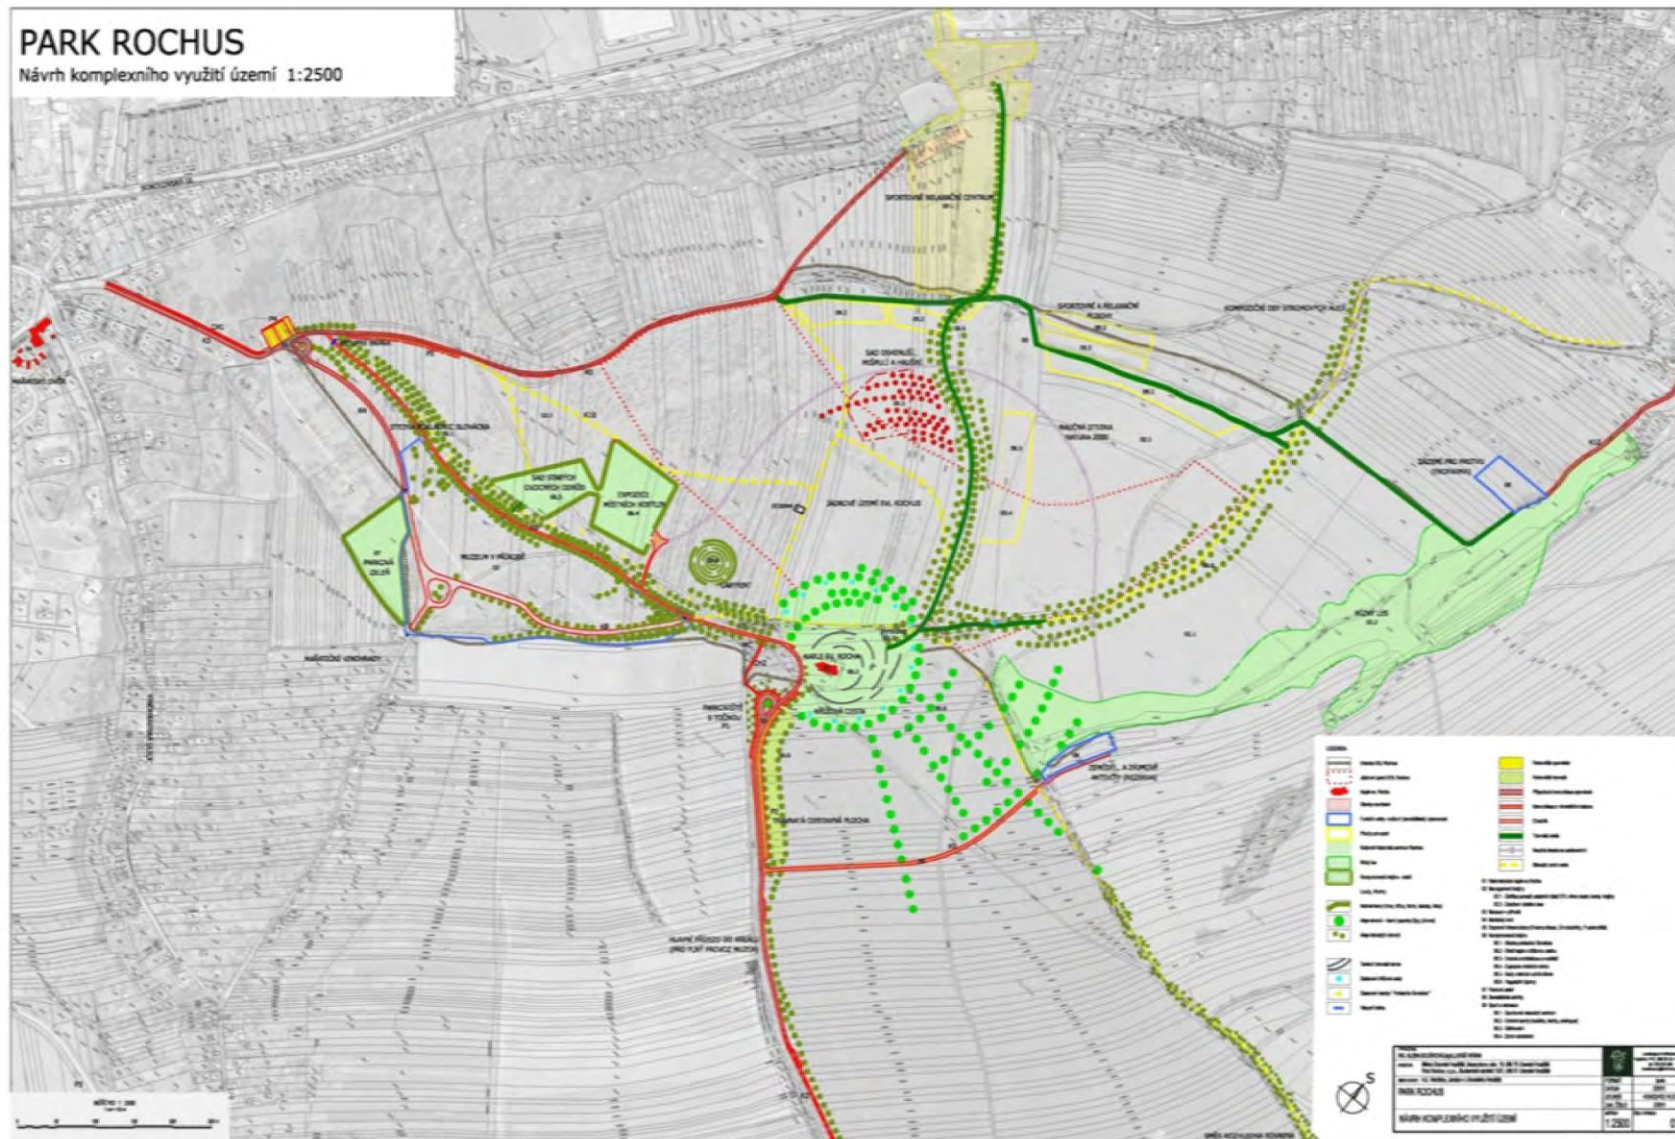

Něco málo k historii projektu:

- 2010: první dílčí realizace (management zeleně, ovocné sady), založení správcovské obecně prospěšné společnosti Park Rochus, o.p.s.**
- 2011: zpracování dotačních titulů pro výsadbu stromových alejí, zahájení pořádání akcí pro veřejnost, dotační projekt Společně k udržitelnému rozvoji orientovaný na environmentální vzdělávání a osvětu**
- 2012: první stavba muzea v přírodě - sloupková stodola přenesená z obce Břestek**
- 2013: realizace stromových alejí z dotací Operačního programu životní prostředí**
- 2014: dokončení dotační žádosti pro 1. etapu výstavby muzea v přírodě, dokončení vypořádání majetkoprávních vztahů, jednoduchá pozemková úprava Rochus, žádost o dotaci na projekt Společně k udržitelnému rozvoji 2**



2011 - 2012: Transfer stodoly z Břestku



2011 - 2012: Transfer stodoly z Břestku



2011 - 2012: Transfer stodoly z Břestku



2011 - 2012: Transfer stodoly z Břestku



2011 - 2012: Transfer stodoly z Břestku



2011 - 2012: Transfer stodoly z Břestku




Něco málo k historii projektu:


- 2010: první dílčí realizace (management zeleně, ovocné sady), založení správcovské obecně prospěšné společnosti Park Rochus, o.p.s.**
- 2011: zpracování dotačních titulů pro výsadbu stromových alejí, zahájení pořádání akcí pro veřejnost, dotační projekt Společně k udržitelnému rozvoji orientovaný na environmentální vzdělávání a osvětu**
- 2012: první stavba muzea v přírodě - sloupková stodola přenesená z obce Břestek**
- 2013: realizace stromových alejí z dotací Operačního programu životní prostředí**
- 2014: dokončení dotační žádosti pro 1. etapu výstavby muzea v přírodě, dokončení vypořádání majetkoprávních vztahů, jednoduchá pozemková úprava Rochus, žádost o dotaci na projekt Společně k udržitelnému rozvoji 2**



Vizualizace muzejní expozice (studie 2009)

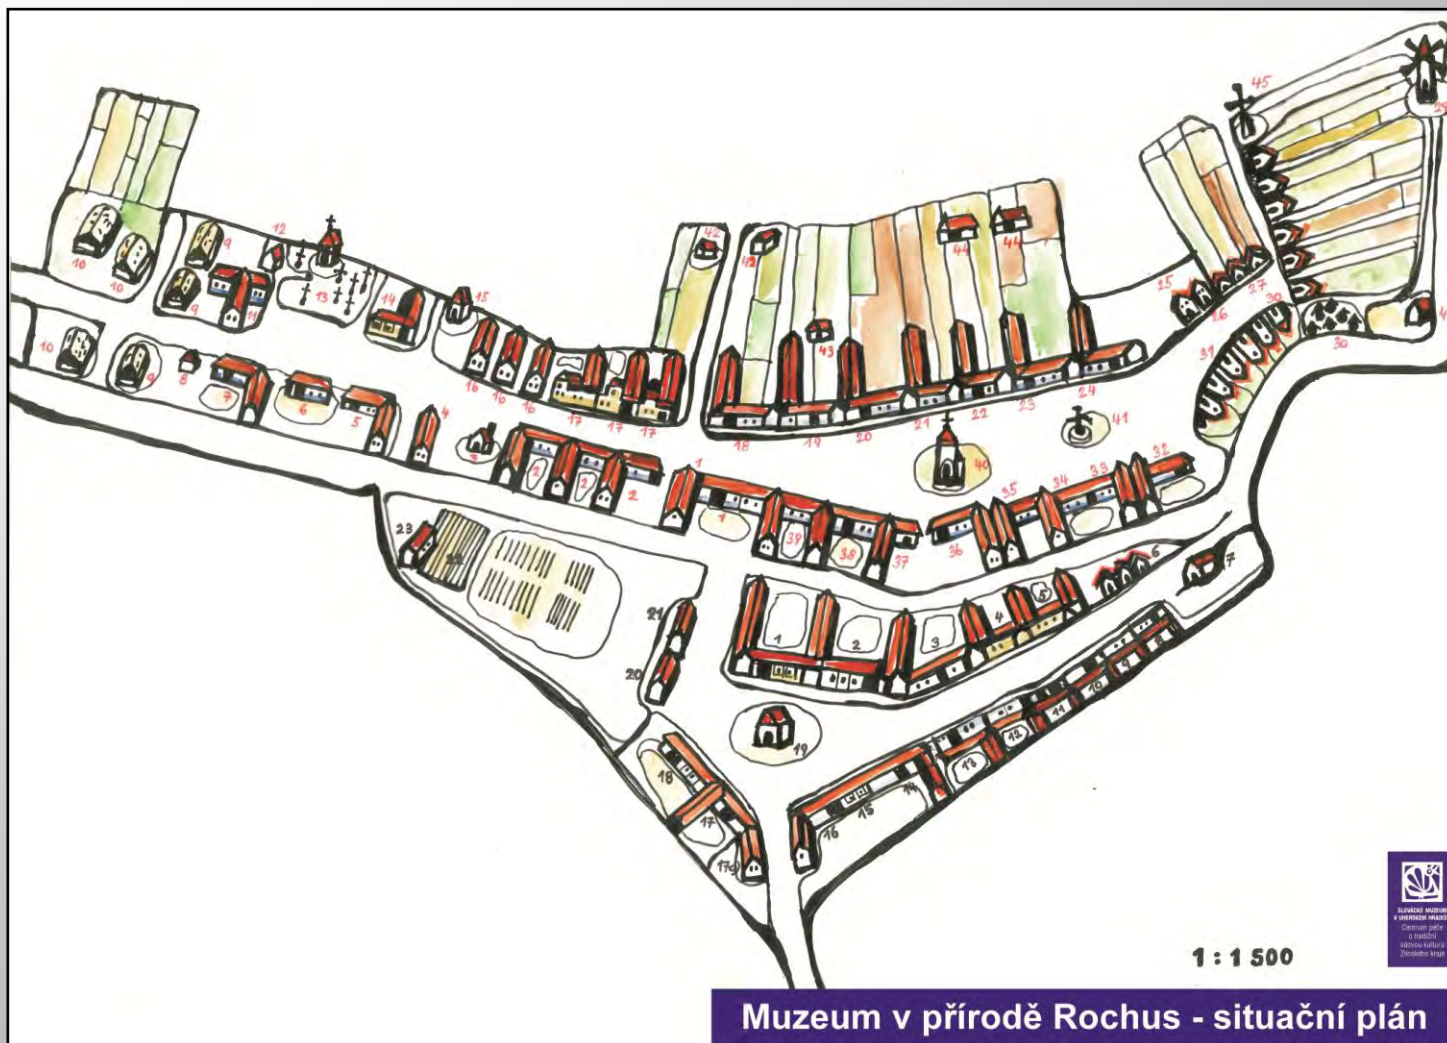

Vizualizace muzejní expozice (studie 2011)

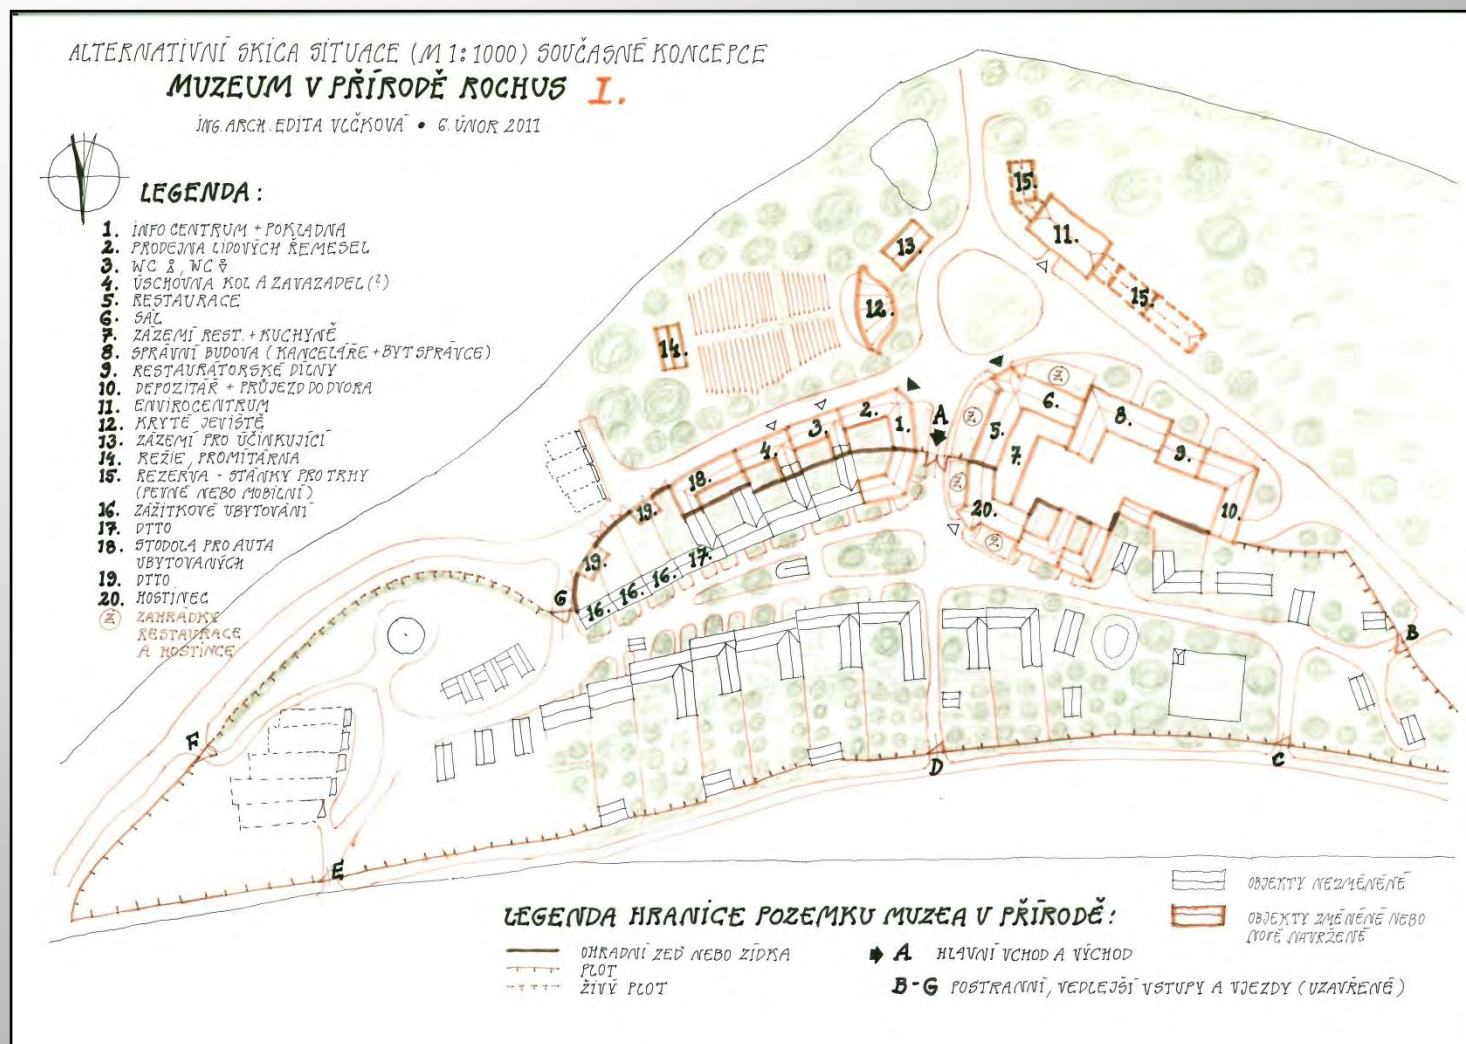

Vizualizace muzejní expozice (studie 2011)

NÁTESNÍ FRONTA FASÁD ZEMĚDĚLSKÝCH VUSEDLOSTÍ • I. ETAPA

VIII / 2011



KNEŽPOLE 15'
30 w

KUNOVICE 748.
12,2 w

KRADČOVICE 54.
20 w

KOSTELANY 9.
16,5 w

JIHOZÁPADNÍ PRŮČELÍ DOMŮ • POHLED Z NÁVSI:

1. DŮM - NEJVEŠTŠÍ ZEM. VUSEDLOST - HOSF. KŘÍDLŮ TŘOŘÍ NÁROŽÍ SMĚŘUJÍCÍ K HUMNŮM (STEZKA, ÁLEJ), DŮM S PATROVOU KOMOROU A VÝMĚNKEM
2. DŮM - DŮM BEZ VJEZDU DO DTORA, S KRATČÍKÝM HOSF. KŘÍDLEM
3. DŮM - S PODSKČP. ČÁST TĚLO OD TRAT
4. DŮM - S DVOUHYM ČHLĚTOVÝM KŘÍDLEM

PRVNÍ TŘI DŮMY MAJÍ V ZADNÍ ČÁSTI DTORA SITTOVÁNU STODOLU, PRŮJEZDNŮ ZE ZAHUMĚNNÍ CESTY.

TERÉN PŘED DŮMY I TE DTORECH JE LÁVNICOVĚ UPRAVEN, ZATÍMCO ZPĚT. KOMUNIKACE (NÁVSI) JE TE SPADU 1:10


INTERARCH. EDITA TLÁKOTÁ • HLINĚNÝ DŮM

MUZEUM V PŘÍRODĚ ROCHUS • ČÁST. POHLED M 1:200

Vizualizace muzejní expozice (studie 2012)



Výběr prvních expozičních objektů muzea v přírodě Rochus:

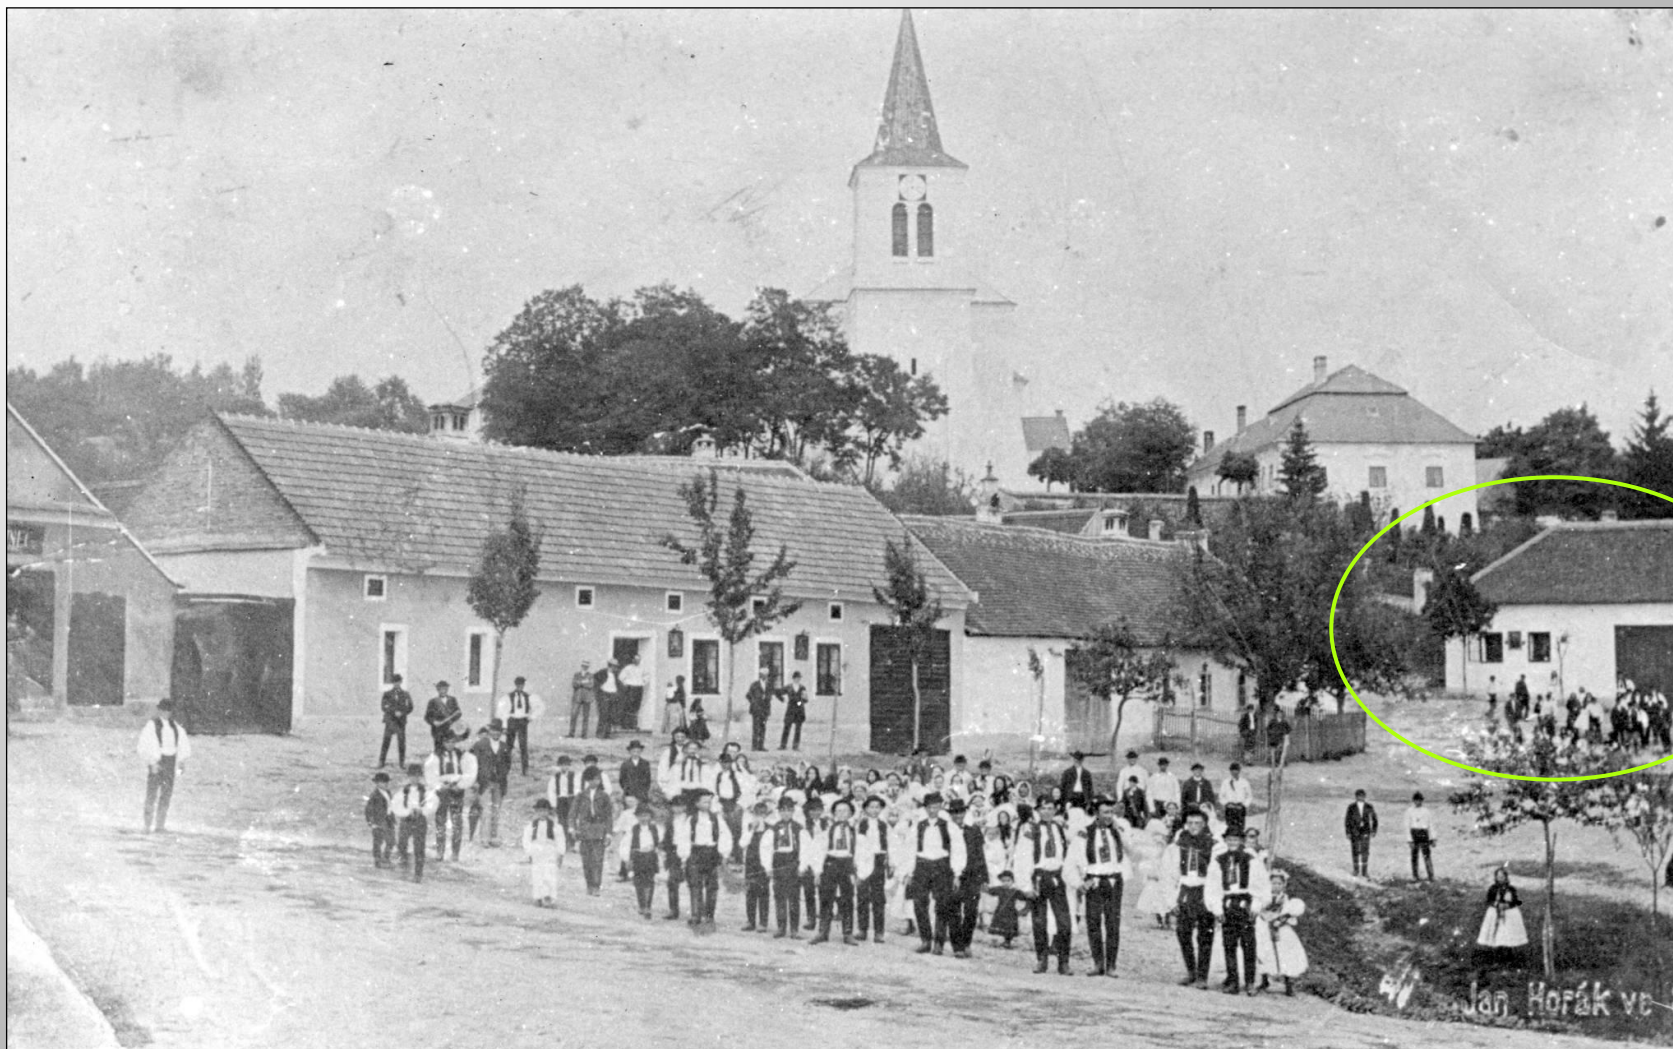

Jan. Horák v. s.


Výběr prvních objektů muzea v přírodě Rochus:



Výběr prvních objektů muzea v přírodě Rochus:




Výběr prvních objektů muzea v přírodě Rochus:

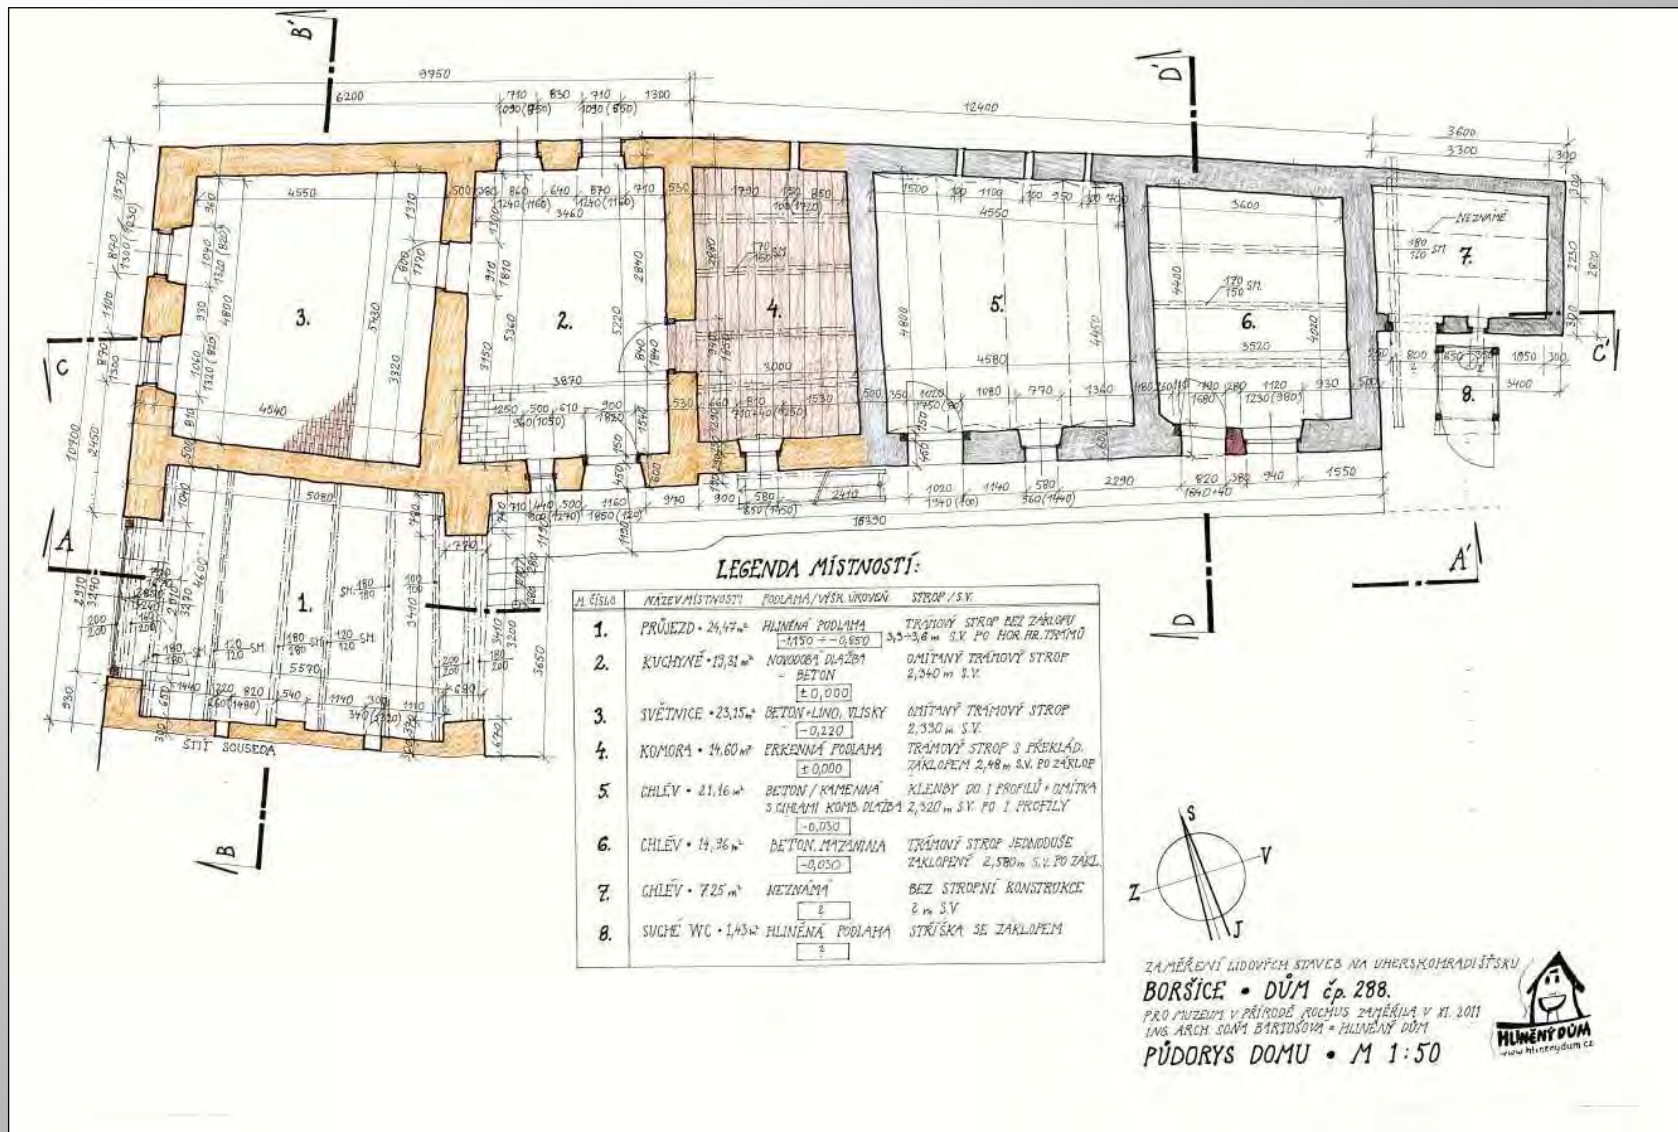

Výběr prvních objektů muzea v přírodě Rochus:

VELETINY 25° ZÁPADNÍ POHLED (ZE DVORA) • M 1:50

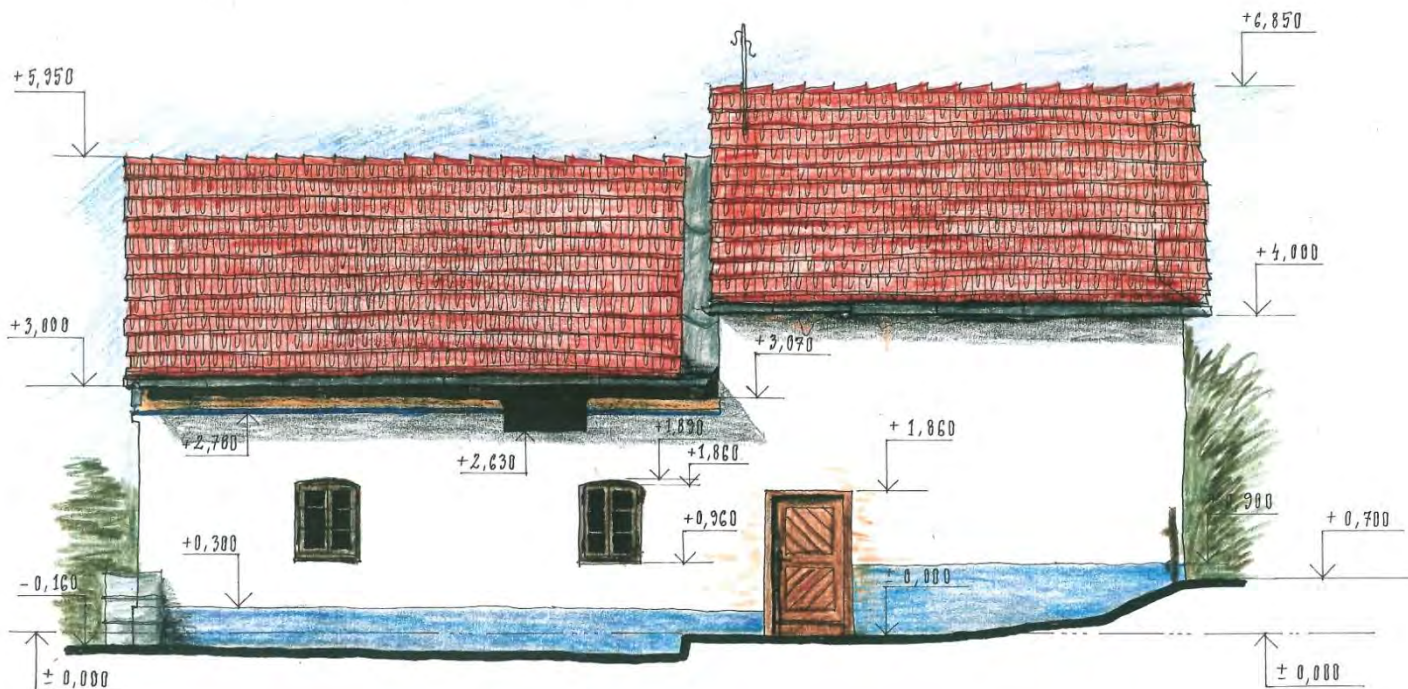

LEGENDA • MATERIÁL • STRUKTURA • BARVA

- STŘECHY • PÁČENÁ DVOUDŘÁŽKOVÁ MARATICKÁ TAŠKA • CÍMCOVĚ ČERVENÁ
- OMÍTKA • HLINĚNÁ HLADKÁ • OLIČENÁ VÁPNEM (BÍLÁ)
PODROVNÁVKA ŠEDO-MODRÁ
NAD OBYTNOU ČÁSTÍ POD STŘECHOU • 25 CM
ŽUTÁ A 4 CM PROUŽEK - MODRÁ
- TRuhlářské PRVKY DŘEVĚNÉ • OKNA I DVEŘE HNĚDÉ (V OKNECH JE VĚTŠÍ
OPRŠENÍ)
- KLEMPÍŘSKÉ PRVKY • POZINK. PLECH

ZAMĚŘENÍ LIDOVÝCH STAVEB NA UHERSKOHRADIŠTŠKU
DOMKÁŘSKÉ STAVENÍ • VELETINY 25.

12


PRO MUZEUM V PŘÍRODĚ ROCHUS O.P.S.
ZAMĚŘILA ING. ARCH. EDITA VLČKOVÁ
HLINĚNÝ DŮM • SRPEN 2012

Edita
Vlčková


ZÁPADNÍ POHLED (ZE DVORA) • M 1:50

Výběr prvních objektů muzea v přírodě Rochus:

VELETINY 25 • POHLED NA ŠTÍT ZE ZAHRADY (OD JIHU) • M 1:50

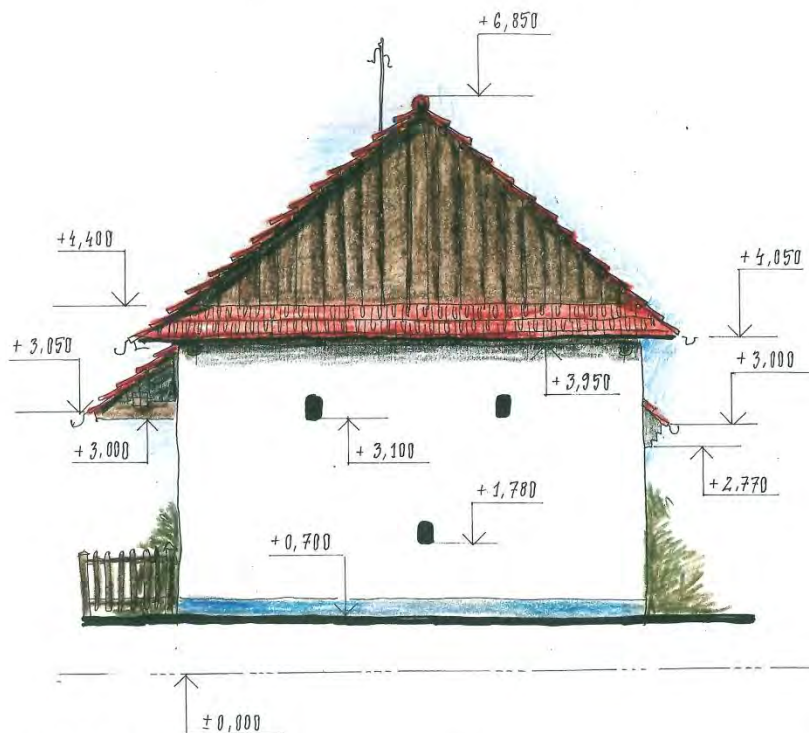

POHLED NA ŠTÍT Z ULICE (OD SEVERU) • M 1:50

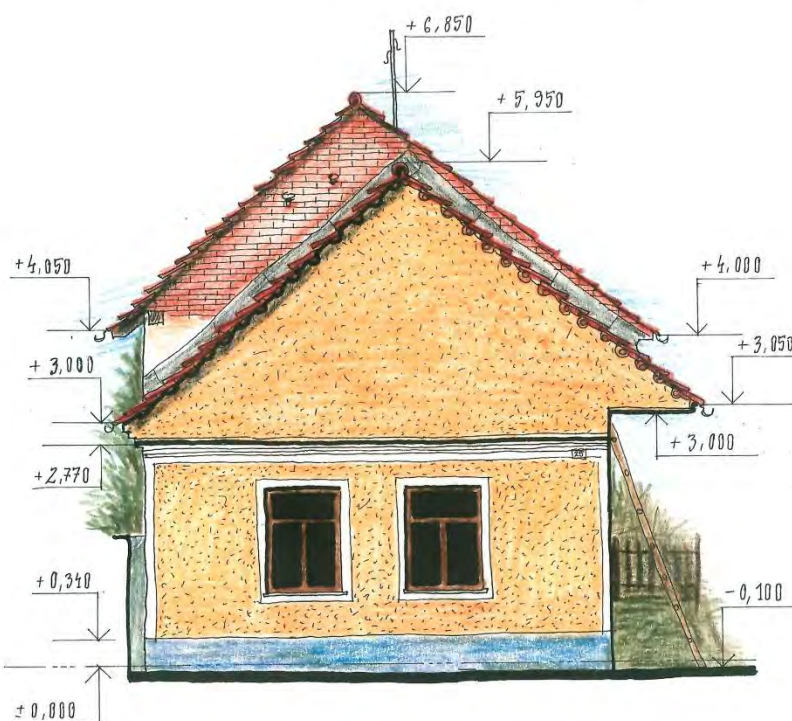

LEGENDA • MATERIÁL • STRUKTURA • BARVA

JIŽNÍ ŠTÍT • KRYTINA DVOUDRAŽKOVÁ PÁČENÁ TAŠKA • CÍHLOVĚ ČERVENÁ
• BEDNĚNÍ ŠTÍTU DŘEVĚNÉ, POŠNOVÉ • TMAVĚ HNĚDÁ
• OMÍTKA • HLINĚNÁ HLADKÁ • BÍLÉ OLIČENÁ, PODROVNÁNÍ SVĚTLÉ ŠEDOMODRÉ

SEVERNÍ ŠTÍT • ŠTÍT PATKOVÉ KOMORY • NEOMÍTNUTÉ PÁČENÉ CÍHLY • CÍHLOVĚ ČERVENÁ
• OMÍTKA ŠTÍTU OBYTNÉ ČÁSTI • STRUKTUROVANÁ VÁPENNÁ (ŠTRÍKANÁ PŘES KOŠTĚ) • OKROVÉ ŽLUTÁ (ŠTĚTA)
• ŘÍMSY, SPÁZETÝ A ČERMOVANÍ OKNA A NÁROŽÍ - VÁPENNÁ OM. HLADKÁ, BÍLÁ
• SOUKL. MODROŠEDÝ
• OKNA - TŘÍŠKOVANÁ DŘEVĚNÁ

ZAMĚŘENÍ LIDOVÝCH STAVEB NA UHERSKOHRADIŠŤSKU
DOMKÁŘSKÉ STAVENÍ • VELETINY 25.



PRO MUZEUM V PŘÍRODĚ ROCHUS O.P.S.
ZAMĚŘILA • ING. ARCH. EDITA VIČKOVÁ
HLINĚNÝ DŮM • SRPEN 2012

Editha
Villem

POHLED SEVERNÍ A JIŽNÍ • M 1:50



Výběr prvních objektů muzea v přírodě Rochus:




Výběr prvních objektů muzea v přírodě Rochus:



PARK ROCHUS O.P.S. • VSTUPNÍ BUDOVA • POHLEDY K PŮDORYSU č.111 • VARIANTA IV. • M 1:100

13

IV.

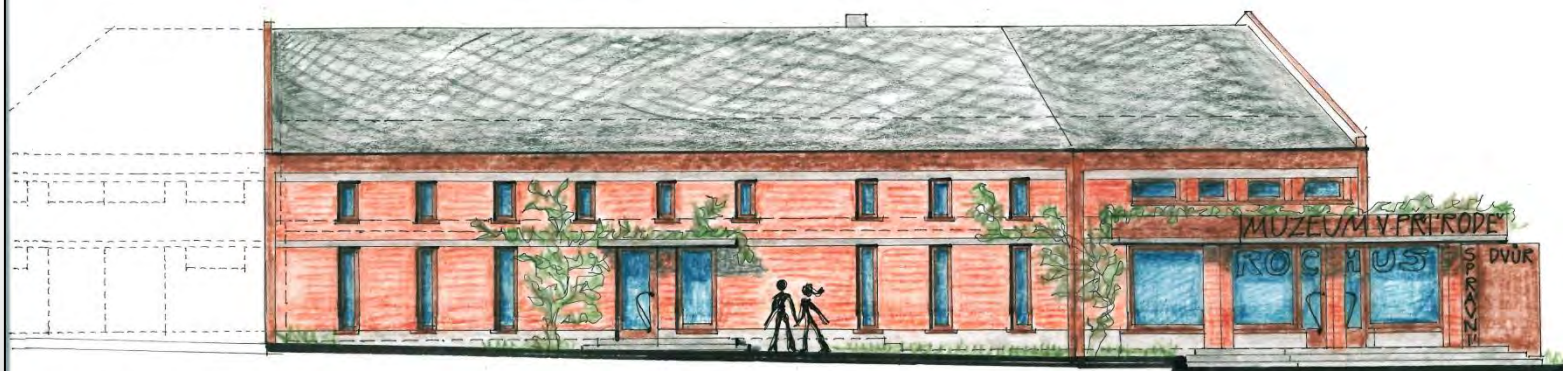

CELKOVÝ POHLED OD SZ

písmo vyřezané v
umělé korodovaném
plechu (série
narrativní
diada)



Adela Klus

TAŽIRK • ING. ARCH. EDITA
VČEKOVÁ
ÚNOR/BŘEZEN
2013



CELKOVÝ POHLED OD Z

VARIANTA IV • SPRÁVNÍ BUDOVA - PŘÍZEMÍ + POLOPATRO, OBYTDOVÝ PLOŠTÍ Z REŽNÉHO CÍHEVNĚHO ZDÍVA, S PŘEVÝŠENÍMI VÝZKŮMÍ OKNA A PŘÍZ-
NANÍMI ŽB VĚNCI A BOKLEM, STŘECHA 45°, SEDLOVA, KRYTA ČERNOU SABLONOU, NADSTŘEŠNÍ ŽLÁBY, KOV NA FASADĚ - KORODOVANÝ
PLECH (ŽLAB, TRATA, PARAPETY), VSTUPNÍ ČÁST PROSKLENÁ, SE ZELENOU STŘECHOU. PÍSMO VYŘEZANÉ V PLECHU • POPÍNAVA ZELEN

M 1:50 • PARK ROCHUS O.P.S. • BUDOVA SOCIÁLNÍHO ZAŘÍZENÍ A TECH. ZABEZPEČENÍ PŘI SPRÁVNÍ BUDOVĚ MUZEA
(UPRAVENÁ K POSLEDNÍ VERZI SPRÁVNÍHO DVORA, VARIANTE IV., V.Č. 11, 15, 16, 17) • **SV POKLED**

VYPRACOVALA • ING. ARCH. EDITA VEČKOVÁ
HLINĚNÝ DŮM • LÍSTOPAD 2013



STŘEŠNÍ KRYTINA • ŠABLONY CEMBRIT NA BEDNĚNÍ (NEBO BETON. TAŠKY TEGALIT) - BARVA BĚLÁČKOVÁ
FASÁDA • PÍČE ŘEZNÉHO ZDIVA - CIHLONĚ ČERVENÁ, OSTATNÍ PLOCHY OMÍTANÉ, HLADKÉ - BARVA PERLOTÉ ŠEDÁ
• VĚNEC (V. 30 CM) A SOULI (V. 45 CM) - MOLYBDEŇOVÝ BETON (S PLASTICKOU STRUKTUROU DŘEVIA PO BEDNĚNÍ)
- BARVA ŠEDÁ

TRUMPLÁŘSKÉ PRŮKY • OKNA A DVEŘE S NADSTĚTULÍKY - MASIVNÍ DŘEVO, DVOJSKLO, OPLECHOVÁNÍ DVEŘNÍCH KŘÍDEL Z OBOU
STRAN TITANZINK. PLECHEM - TMAVĚ ŠEDÁ BARVA

KLEMPÍŘSKÉ PRŮKY • OPLECHOVÁNÍ ATÍK, OKENNÍCH PARAPETŮ A MARKÝZ, NASTŘEŠNÍ ŽLAB A VĚROŽNÍ SVODY - TITANZINKOVÝ
PLECH - TMAVĚ ŠEDÁ

POZNÁMKA • MARKÝZU NAD VSTUPY NA WC KRYJE VYKONZOLOVANÝ, SHORA ZHROBŽOVANÝ A OPLECHOVANÝ Tzv.
POVAZOVÝ STŘOP Z MODŘÍTOVÝCH HRANOLŮ Ø 10/10 CM - PŘÍRODNÍ MATERIÁL DŘEVNÍM OLEJEM



Edita Večková

M 1:50 • PARK ROCHUS S.R.O. • BUDOVA SOCIÁLNÍHO ZAŘÍZENÍ A TECHNICKÉHO ZABEZPEČENÍ PŘI SPRÁVNÍ BUDOVĚ

(UPRAVENÁ Z POSLEDNÍ VERZE SPRÁVNÍ BUDOVY • VARIANTE IV. - VČ. 11, 15, 16, 17) • VYPRACOVANÁ • ING. ARCH. EDITA
VLEČKOVÁ, HLINĚNÝ DŮM
LISTOPAD 2012



SZ POHLED

FASÁDA • ŠTÍT A PILÍŘE Z REZNÉHO ZDIVA (CINKOVÁ ČERVENÝ)
ZDI POD OKNY OMÍTANÉ (PERLOVÉ ŠEDÁ)
VĚNEC A SOUL Z MONOLIT. BETONU (ŠEDÁ, SE STRUKTUROU
DŘEVA PO BEDNĚNÍ)
TRUHLÁŘSKÉ PRVKY • Z MASIVNÍHO DŘEVA (NAPUŠTĚNÉ PĚTIOLEJEM)
MARKÝZA • DITO (MODŘÍN)
KLEMPÍŘSKÉ PRVKY • NÁROŽNÍ SVODY A OPEČN. MARKÝZY A DŘEVNÍCH
PARAPETŮ TITANZINKOVÝM PLECHEM (TM. ŠEDÝ)

JV POHLED

FASÁDA • OMÍTANÁ, HLADKÁ (BARVA PERLOVÉ ŠEDÁ.....VIZ DVOURÝBNÁ FASÁDA
SPRÁVNÍ BUDOVY)
VĚNEC A SOUL Z MONOLIT. BETONU
TRUHL. PRVKY • DŘEVĚNÉ, OBOUSTRANNĚ OPEČHOVANÉ DVEŘE (TITANZINK.
PLECHEM, TM. ŠEDÝM)
SVODY DEŠŤ. VODY V NÁROŽNÍCH • Ø 15/15 CM TITANZINK. PLECH - TM. ŠEDÝ
OPEČHOVÁNÍ ATIKY • TITANZINK. PLECH - TM. ŠEDÝ

2015: Realizace první etapy muzea v přírodě



2015: Realizace první etapy muzea v přírodě



Hlavní odborné aktivity společnosti Park Rochus, o.p.s.

- **ochrana přírody a krajiny, revitalizace přírodního areálu**
- **záchranný terénní výzkum lidového stavitelství**
- **budování sbírkového a archivního fondu**
- **příprava volnočasových aktivit a pořadatelská činnost**
- **management vhodných dotačních projektů**
- **environmentální vzdělávání**
- **vydavatelská odborně-popularizační činnost, přírodovědecký monitorovací výzkum**



Děkuji za pozornost!

PhDr. Jan Blahůšek, Ph.D.
Park Rochus, o.p.s.
Studentské náměstí 1531
68601 Uherské Hradiště

E-mail: info@parkrochus.cz

Facebook: Park Rochus Uherské Hradiště

www.parkrochus.cz