


Roubený dům usedlosti č.p.97 v Čisté u Litomyšle

Projekt transferu a obnovy objektu

Roubený dům usedlosti 97 v Čisté u Litomyšle

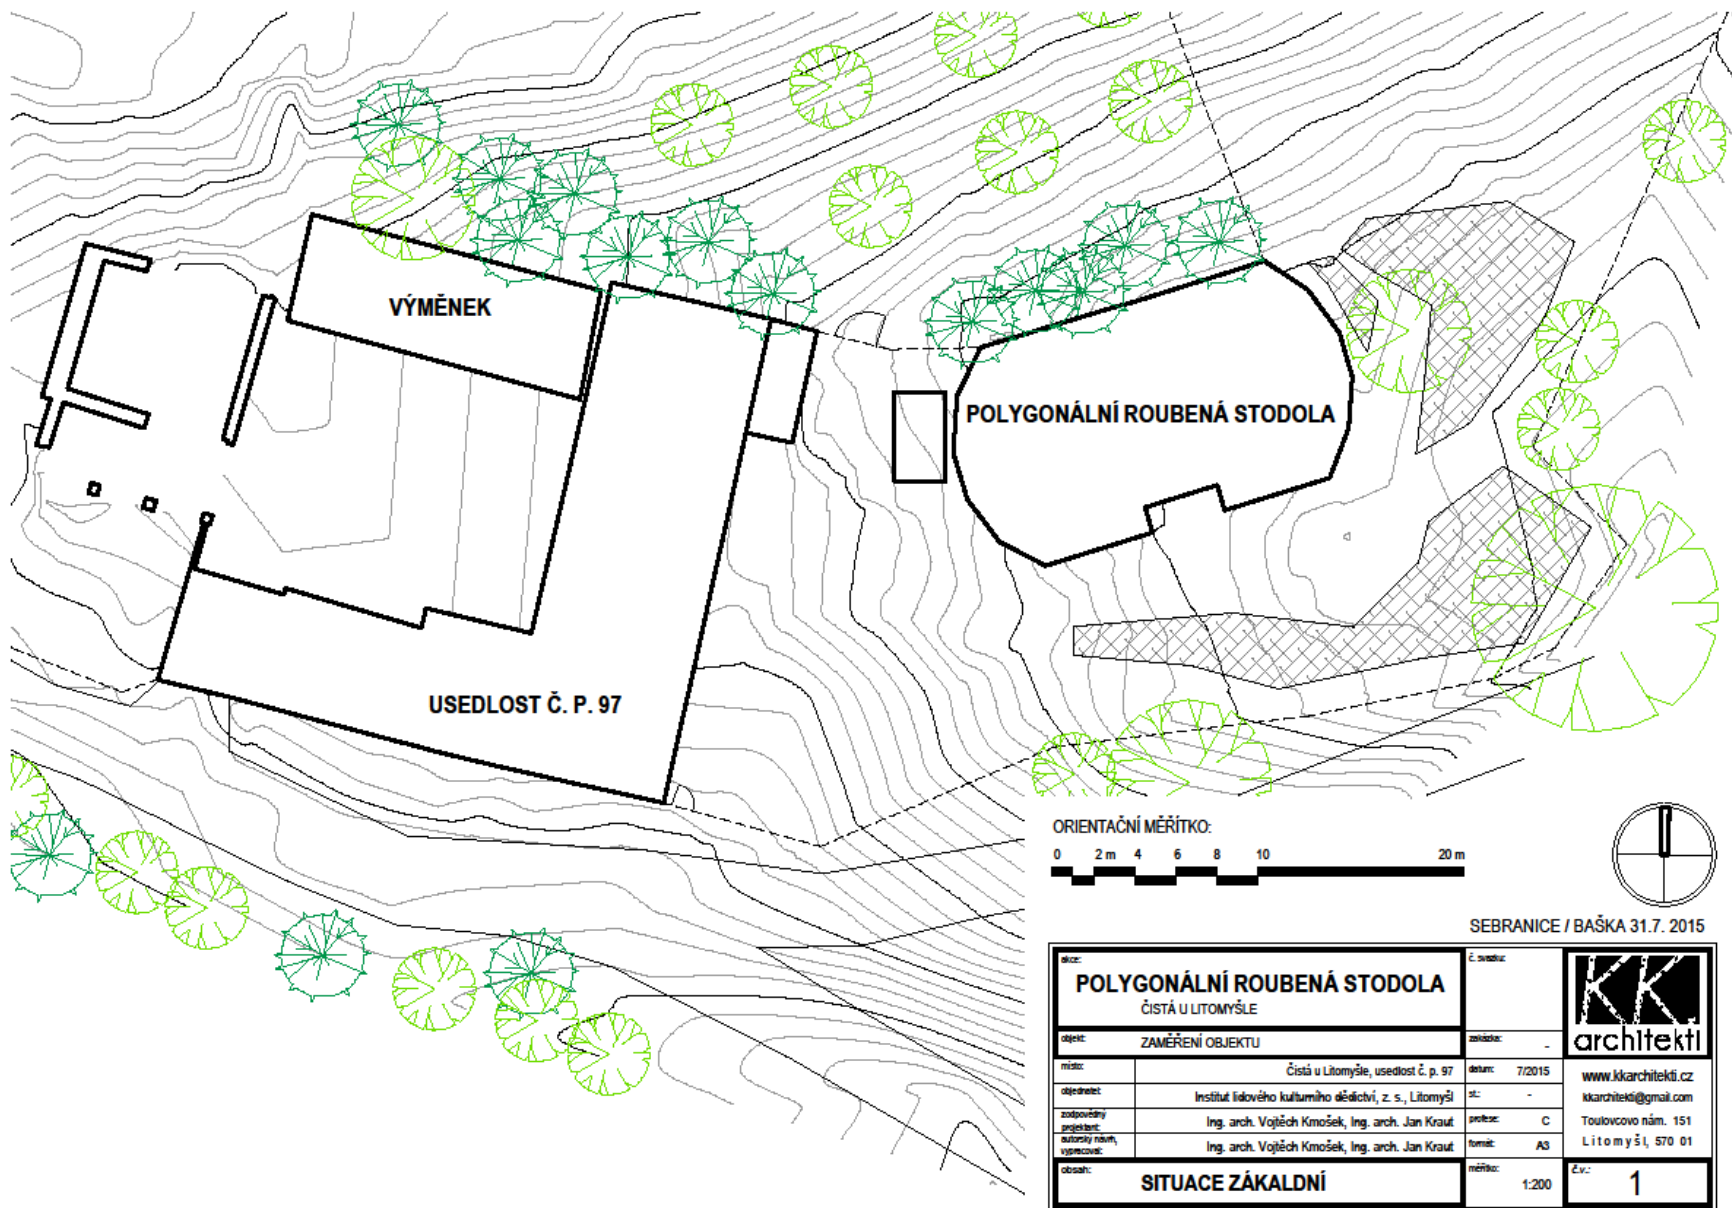

Roubený dům usedlosti 97 v Čisté u Litomyšle



Roubený dům usedlosti 97 v Čisté u Litomyšle



Roubený dům usedlosti 97 v Čisté u Litomyšle




Roubený dům usedlosti 97 v Čisté u Litomyšle



Roubený dům usedlosti 97 v Čisté u Litomyšle



Roubený dům usedlosti 97 v Čisté u Litomyšle

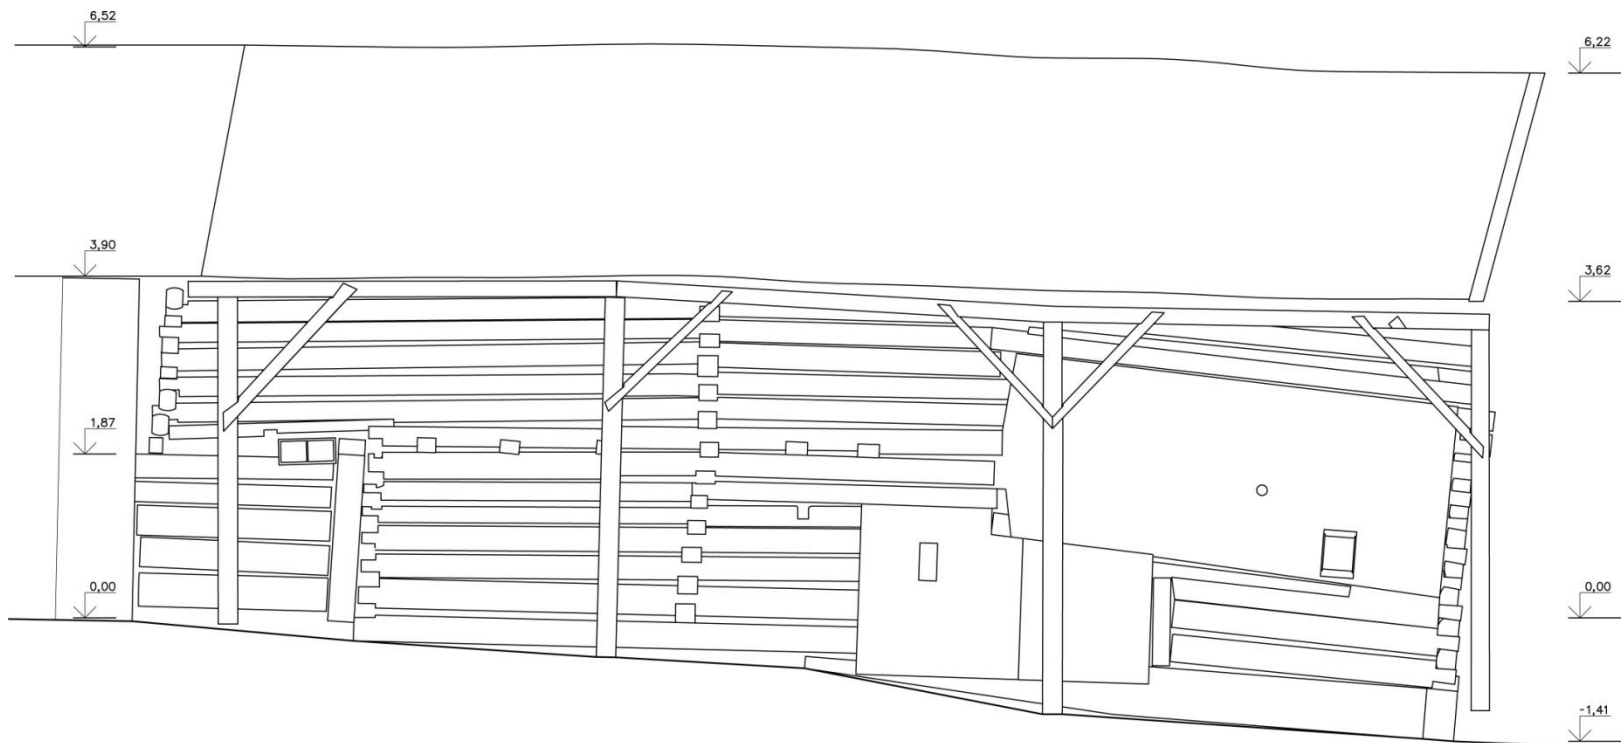

- DOKUMENTACI SOUČASNÉHO STAVU VYTVOŘIL LUBOMÍR TLÁSKAL POD VEDENÍM ING. JINDŘICHA HODAČE PHD. JAKO SOUČÁST SVOJÍ DIPLOMOVÉ PRÁCE NA KATEDRĚ MAPOVÁNÍ A KAROGRAFIE ČVUT V ROCE 2006
- VÝKRESY BYLY UPRAVENY ING. ARCH. VOJTĚCHEM KMOŠKEM A JANEM KRAUTEM PRO POTŘEBY TRANSFERU OBJEKTU

ORIENTAČNÍ MĚŘÍTKO:




STAV OBJEKTU V ROCE 2005

SEBRANICE / BAŠKA 5. 9. 2015

akce:		č. svažku:		
ROUBENÝ DŮM U USEDLOSTI Č.P.97 ČISTÁ U LITOMYŠLE				
objekt:		zakázka:		www.kkarchitekti.cz kkarchitekti@gmail.com Touloucovo nám. 151 Litomyšl, 570 01
ZAMĚŘENÍ, TRANSFER A REKONSTRUKCE OBJEKTU		-		
místo:	Čistá u Litomyše, usedlost č. p. 97	datum:	7/2015	
objednatel:	Institut lidového kulturního dědictví, z. s., Litomyšl	stl.:	-	
zodpovědný projektant:	Ing. arch. Vojtěch Kmošek, Ing. arch. Jan Kraut	profese:	D	
autorský návrh, vypracoval:	Ing. arch. Vojtěch Kmošek, Ing. arch. Jan Kraut, Lubomír Tláskal	formát:	A3	
obsah:		měřítko:	1:50	č.v.:
POHLED SEVERNÍ				8

www.kkarchitekti.cz
kkarchitekti@gmail.com
Toulovcovo nám. 151
Litomyšl, 570 01

Roubený dům usedlosti 97 v Čisté u Litomyšle

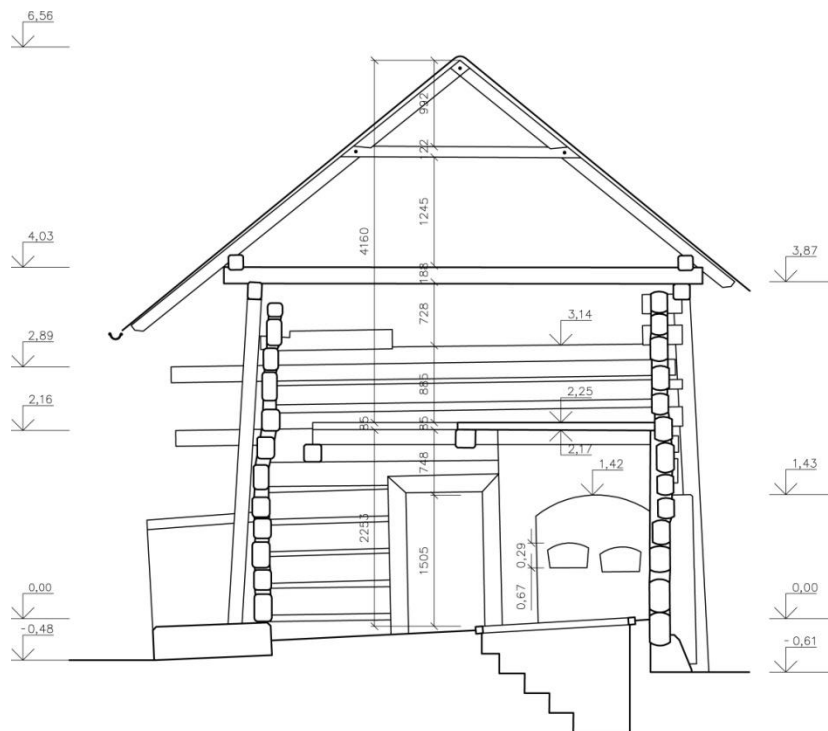

- DOKUMENTACI SOUČASNÉHO STAVU VYTVOŘIL LUBOMÍR TLÁSKAL POD VEDENÍM ING. JINDŘICHA HODAČE PHD. JAKO SOUČÁST SVOJÍ DIPLOMOVÉ PRÁCE NA KATEDRĚ MAPOVÁNÍ A KAROGRAFIE ČVUT V ROCE 2006
- VÝKRESY BYLY UPRAVENY ING. ARCH. VOJTĚCHEM KMOŠKEM A JANEM KRAUTEM PRO POTŘEBY TRANSFERU OBJEKTU

STAV OBJEKTU V ROCE 2005

SEBRANICE / BAŠKA 5. 9. 2015

ORIENTAČNÍ MĚŘÍTKO:



akce:		č. svazku:	
ROUBENÝ DŮM U USEDLOSTI Č.P.97		KK.	
ČISTÁ U LITOMYŠLE		architekti	
objekt:		zakázka:	
ZAMĚŘENÍ, TRANSFER A REKONSTRUKCE OBJEKTU		-	
místo:	Čistá u Litomyšle, usedlost č. p. 97	datum:	7/2015
objednatel:	Institut lidového kulturního dědictví, z. s., Litomyšl	st.:	-
zodpovědný projektant:	Ing. arch. Vojtěch Kmošek, Ing. arch. Jan Kraut	profese:	D
autorský návrh, vypracoval:	Ing. arch. Vojtěch Kmošek, Ing. arch. Jan Kraut, Lubomír Tláškal	formát:	A3
obsah:		měřítko:	1:50
ŘEZ PŘÍČNÝ		č. v.:	4

www.kkarchitekti.cz
kkarchitekti@gmail.com
Toulovcovo nám. 151
Litomyšl, 570 01

Roubený dům usedlosti 97 v Čisté u Litomyšle




Roubený dům usedlosti 97 v Čisté u Litomyšle



3D skenování otopného zařízení a černé kuchyně v roubeném domě č. p. 97 v Čisté u Litomyšle / optický 3D skener Artec Eva / ABBAS, a.s. a ILKD / 11. srpen 2015


Roubený dům usedlosti 97 v Čisté u Litomyšle

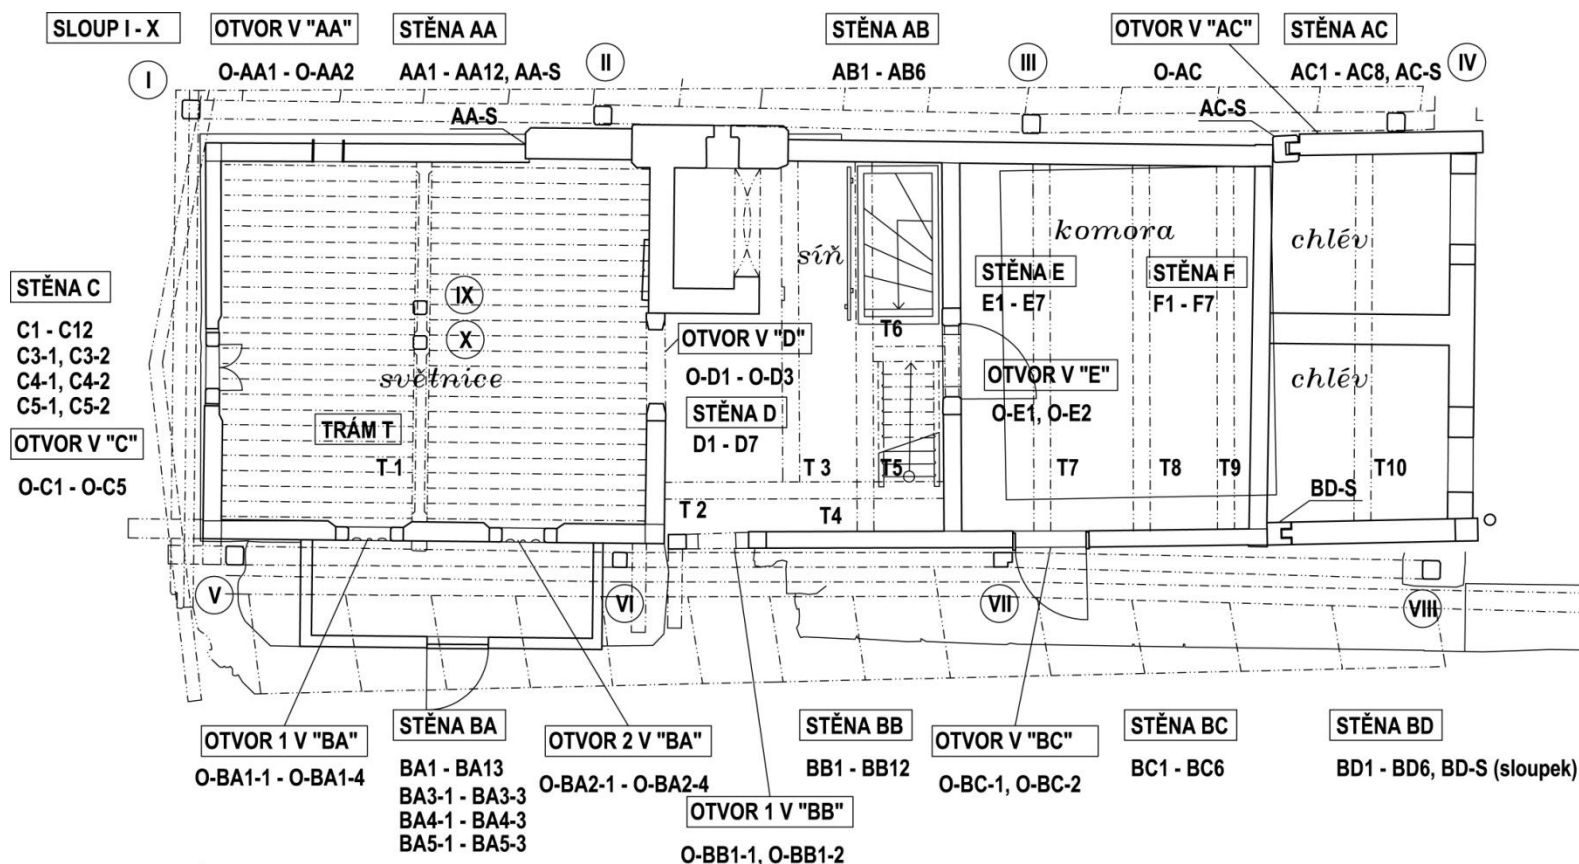

POZNÁMKA:

- PÁSKY U JEDNOTLIVÝCH SLOUPKŮ JSOU ZNAČENY PŘÍSLUŠNÝM ŘÍMSKÝM ČÍSLEM OZNAČUJÍCÍM SLOUP A DÁLE ČÍSLEM ARABSKÝM NAPŘ. IV 3, II 9 ATD.
- PŮDORYS VYCHÁZÍ ZE ZAMĚŘENÍ OBJEKTU V ROCE 2005
- PŘÍPADNÉ DODATEČNÉ OZNAČOVÁNÍ PRVKŮ A TAKÉŽ PŘÍPADNÉ KOREKCE VE ZNAČENÍ A POČTU PRVKŮ, KTERÉ VYVSTANOU BĚHEM DOKUMENTOVÁNÍ STAVBY, MUSÍ BÝT ZANESENY DO TĚTO DOKUMENTACE, KTERÁ TVOŘÍ ZÁKLADNÍ KLÍČ K JEJICH ZPĚTNÉMU DOHLEDÁNÍ
- PRVEK BEZ IDENTIFIKAČNÍHO ŠTÍTKU NESMÍ OPUSIT STAVENÍŠTĚ (S VÝJIMKOU SCHODIŠTĚ A POVALOVÉHO STROPU, JEHOŽ NEZAMĚNITELNÝ CHARAKTER PRVKŮ A JEJICH NÁSLEDNÉ POUŽITÍ NEVYŽADUJÍ PŘESNOU DOKUMENTACI.)
- DVĚRNÍ KŘÍDLA (VČETNĚ TOČNIC) JSOU OZNAČENY PÍSMENEM "D" A KÓDEM STĚNY A ČÍSLEM OTVORU NAPŘ.: D-BB1-1

ORIENTAČNÍ MĚŘÍTKO:

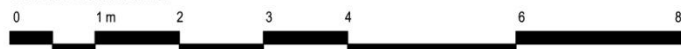

STAV OBJEKTU V ROCE 2005


SEBRANICE / BAŠKA 5. 9. 2015

VÝMĚNEK U USEDLOSTI V ČISTÉ ČISTÁ U LITOMYŠLE		č. svazku:	 www.kkarchitekti.cz kkarchitekti@gmail.com Touloucovovo nám. 151 Litomyšl, 570 01
objekt:	ZAMĚŘENÍ, TRANSFER A REKONSTRUKCE OBJEKTU	zakázka:	
místo:	Čistá u Litomyšle, usedlost č. p. 97	datum:	
objednatel:	Institut lidového kulturního dědictví, z. s., Litomyšl	stl.:	
zodpovědný projektant:	Ing. arch. Vojtěch Kmošek, Ing. arch. Jan Kraut	profese:	
autorský název, vypracoval:	Ing. arch. Vojtěch Kmošek, Ing. arch. Jan Kraut, Lubomír Tiškal	formát:	
obsah:	ZNAČENÍ PRVKŮ 1 - PŮDORYS 1. NP		měřítko: 1:50 č. v.: 1


Roubený dům usedlosti 97 v Čisté u Litomyšle




Roubený dům usedlosti 97 v Čisté u Litomyšle

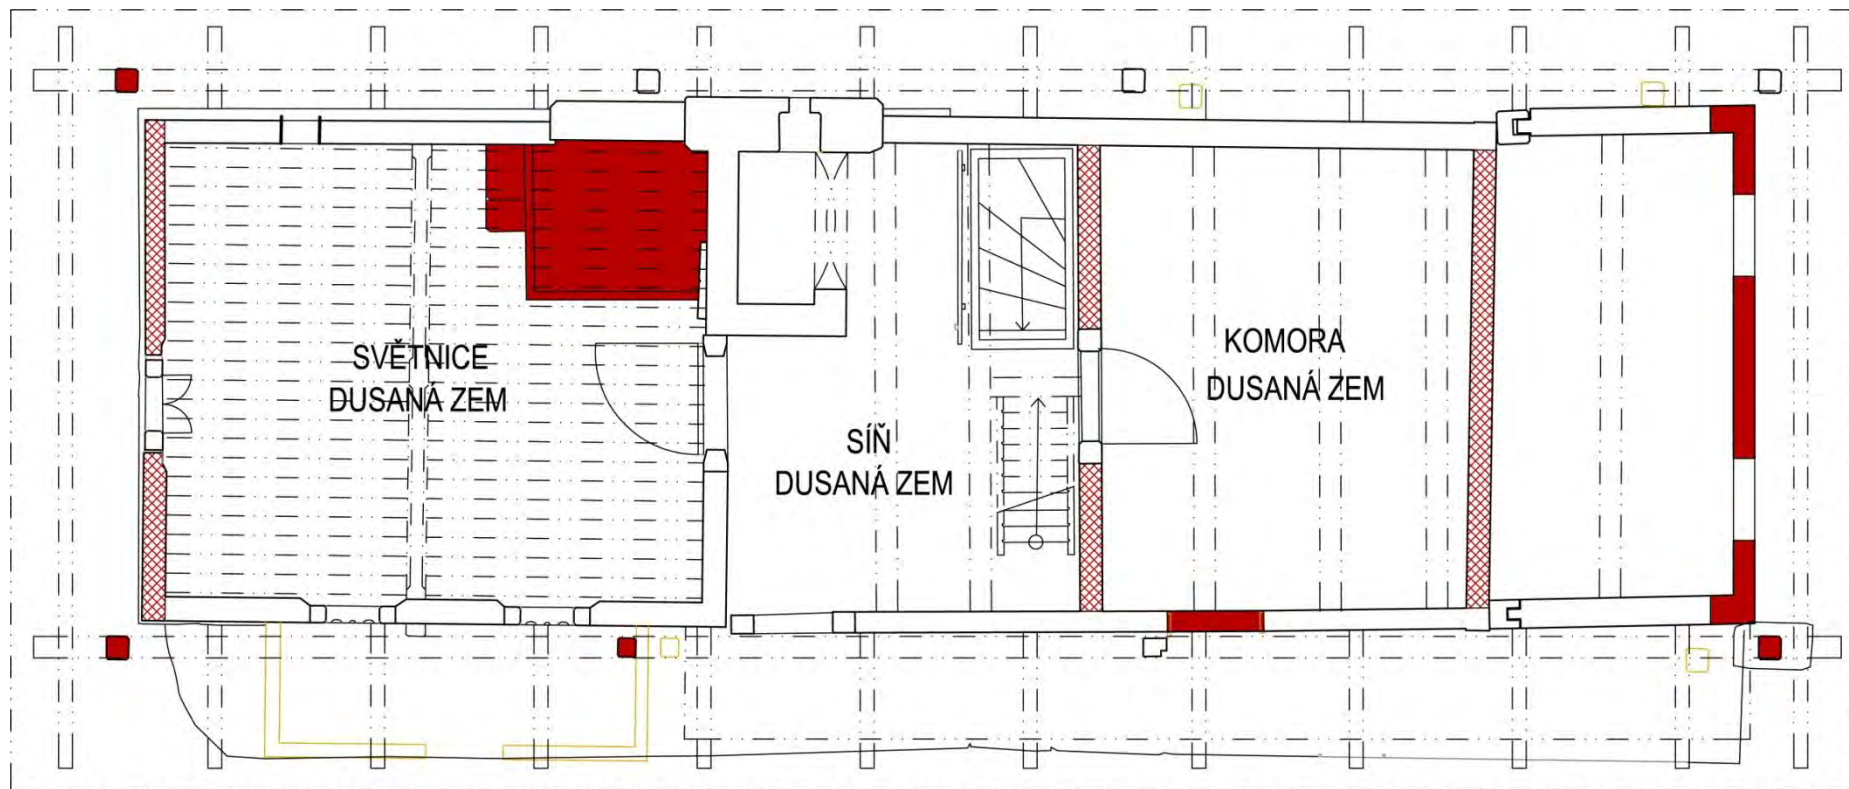


ORIENTAČNÍ MĚŘÍTKO:

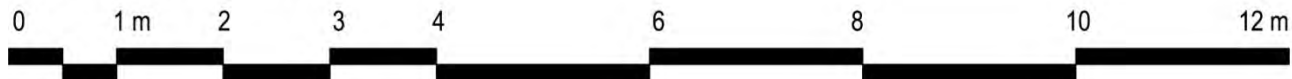

Roubený dům usedlosti 97 v Čisté u Litomyšle

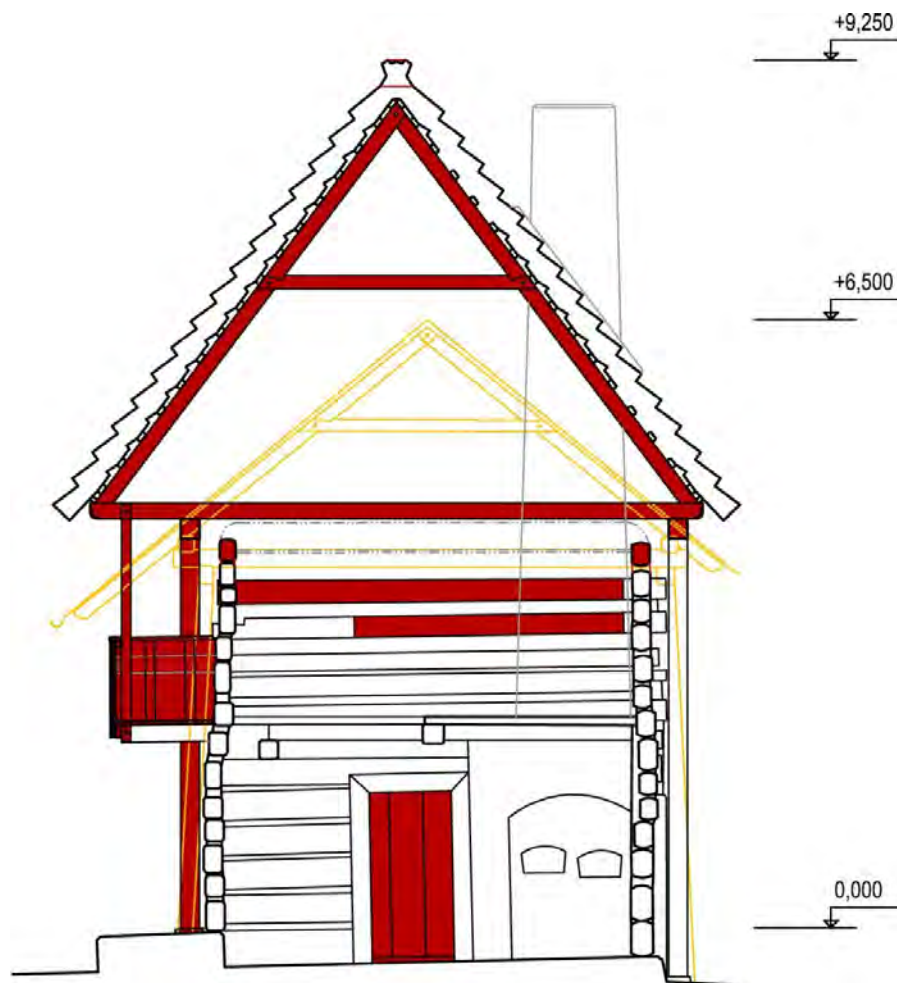


ORIENTAČNÍ MĚŘÍTKO:

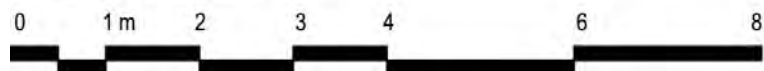

Roubený dům usedlosti 97 v Čisté u Litomyšle




Roubený dům usedlosti 97 v Čisté u Litomyšle

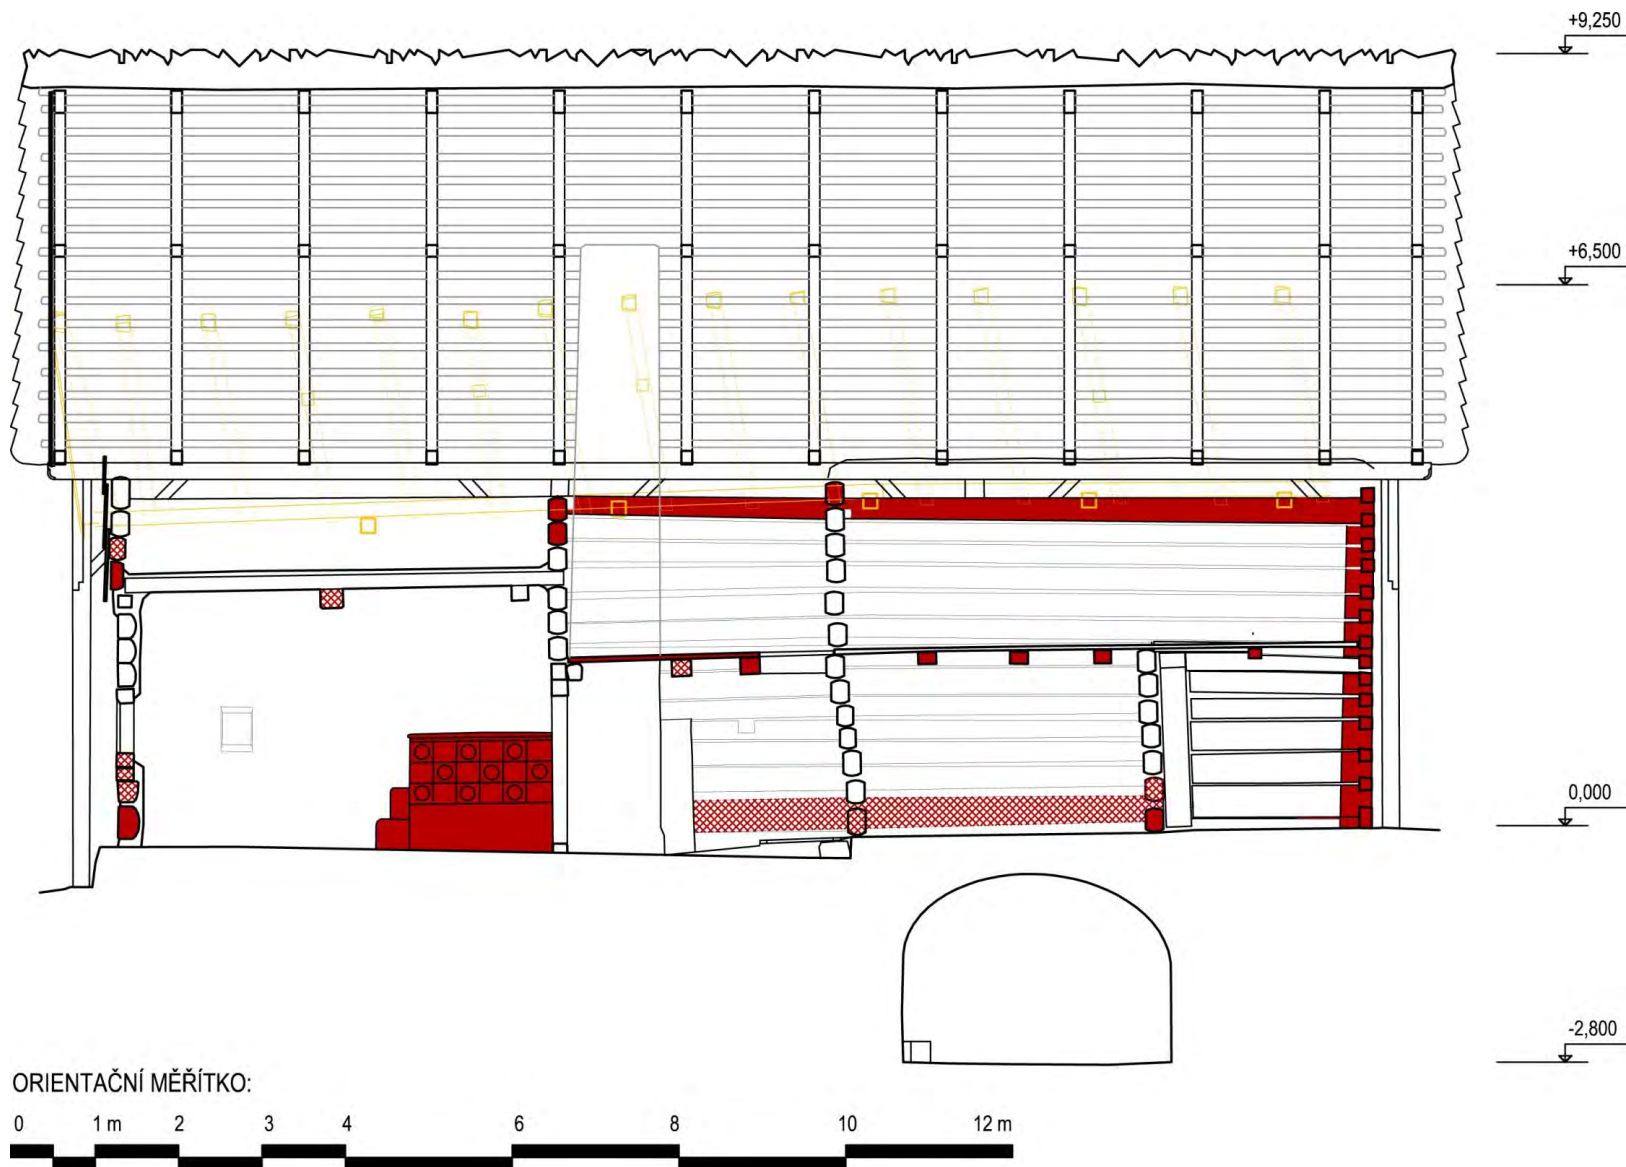

Roubený dům usedlosti 97 v Čisté u Litomyšle



Roubený dům usedlosti 97 v Čisté u Litomyšle

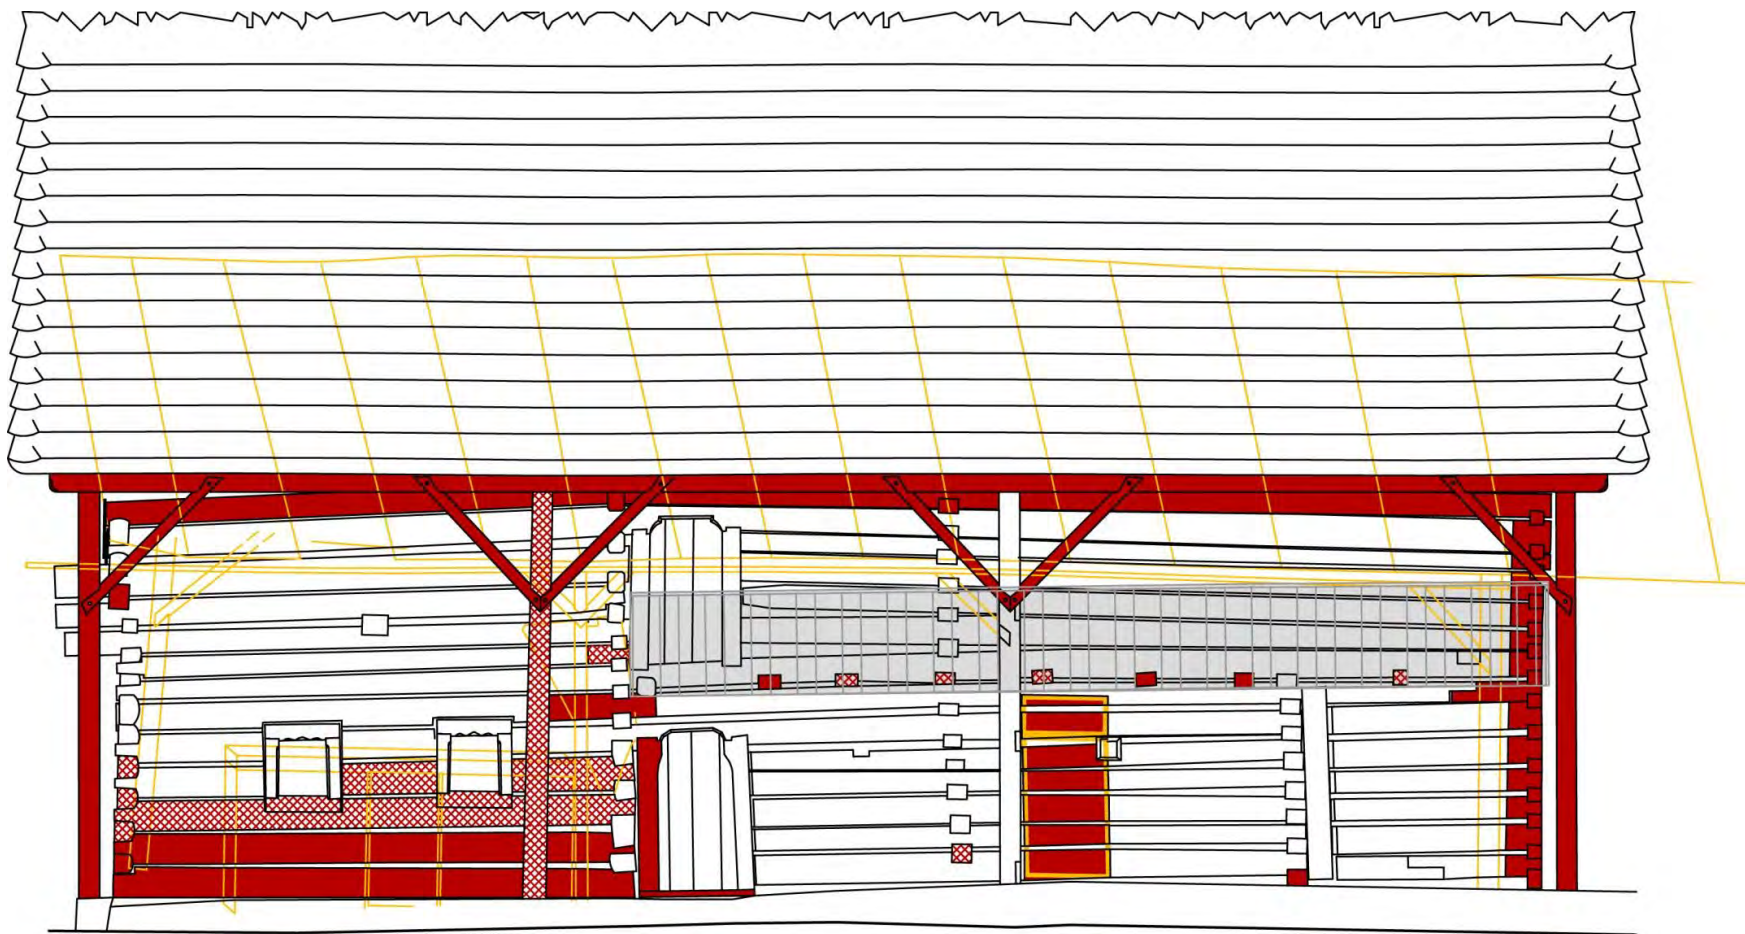



ORIENTAČNÍ MĚŘÍTKO:




Roubený dům usedlosti 97 v Čisté u Litomyšle




Roubený dům usedlosti 97 v Čisté u Litomyšle

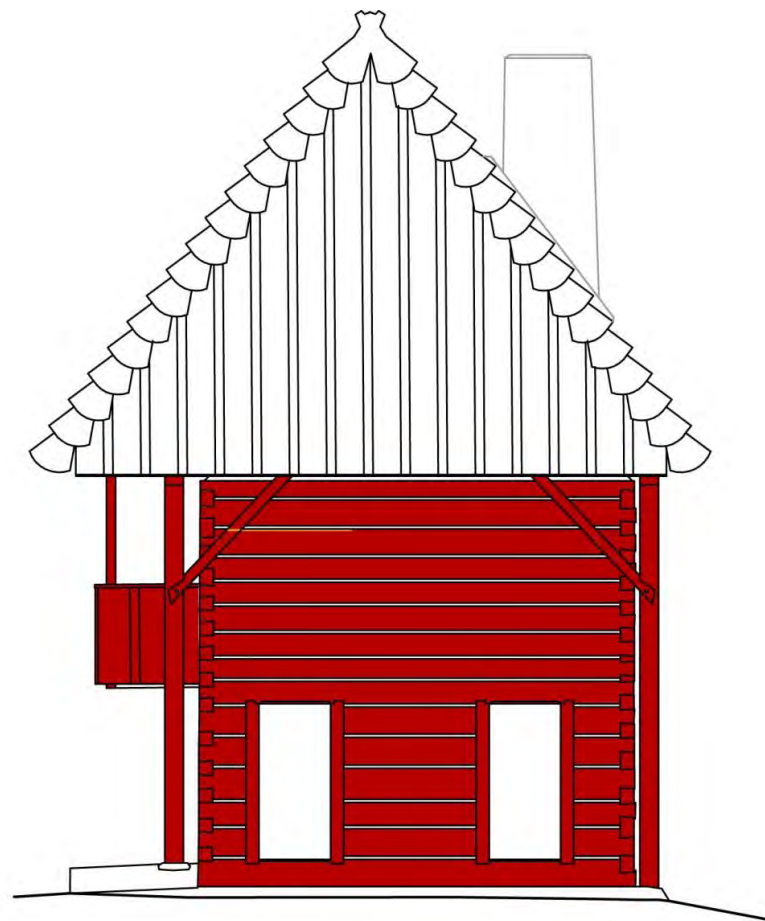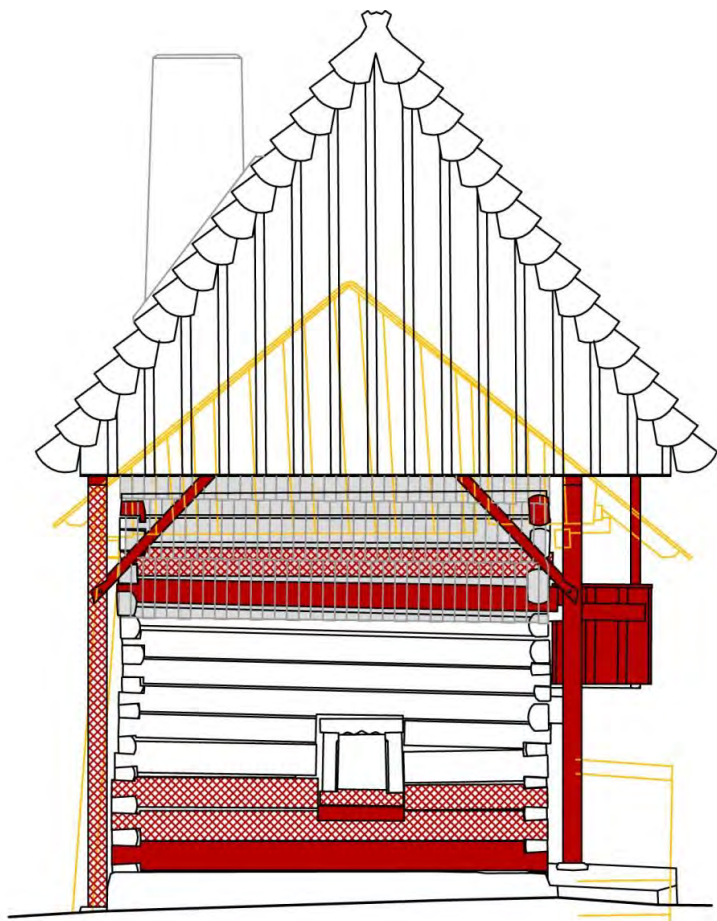

ORIENTAČNÍ MĚŘÍTKO:

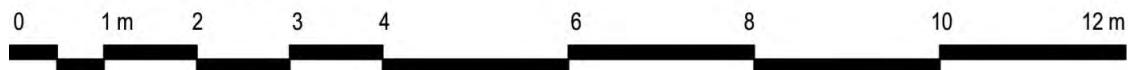

Roubený dům usedlosti 97 v Čisté u Litomyšle

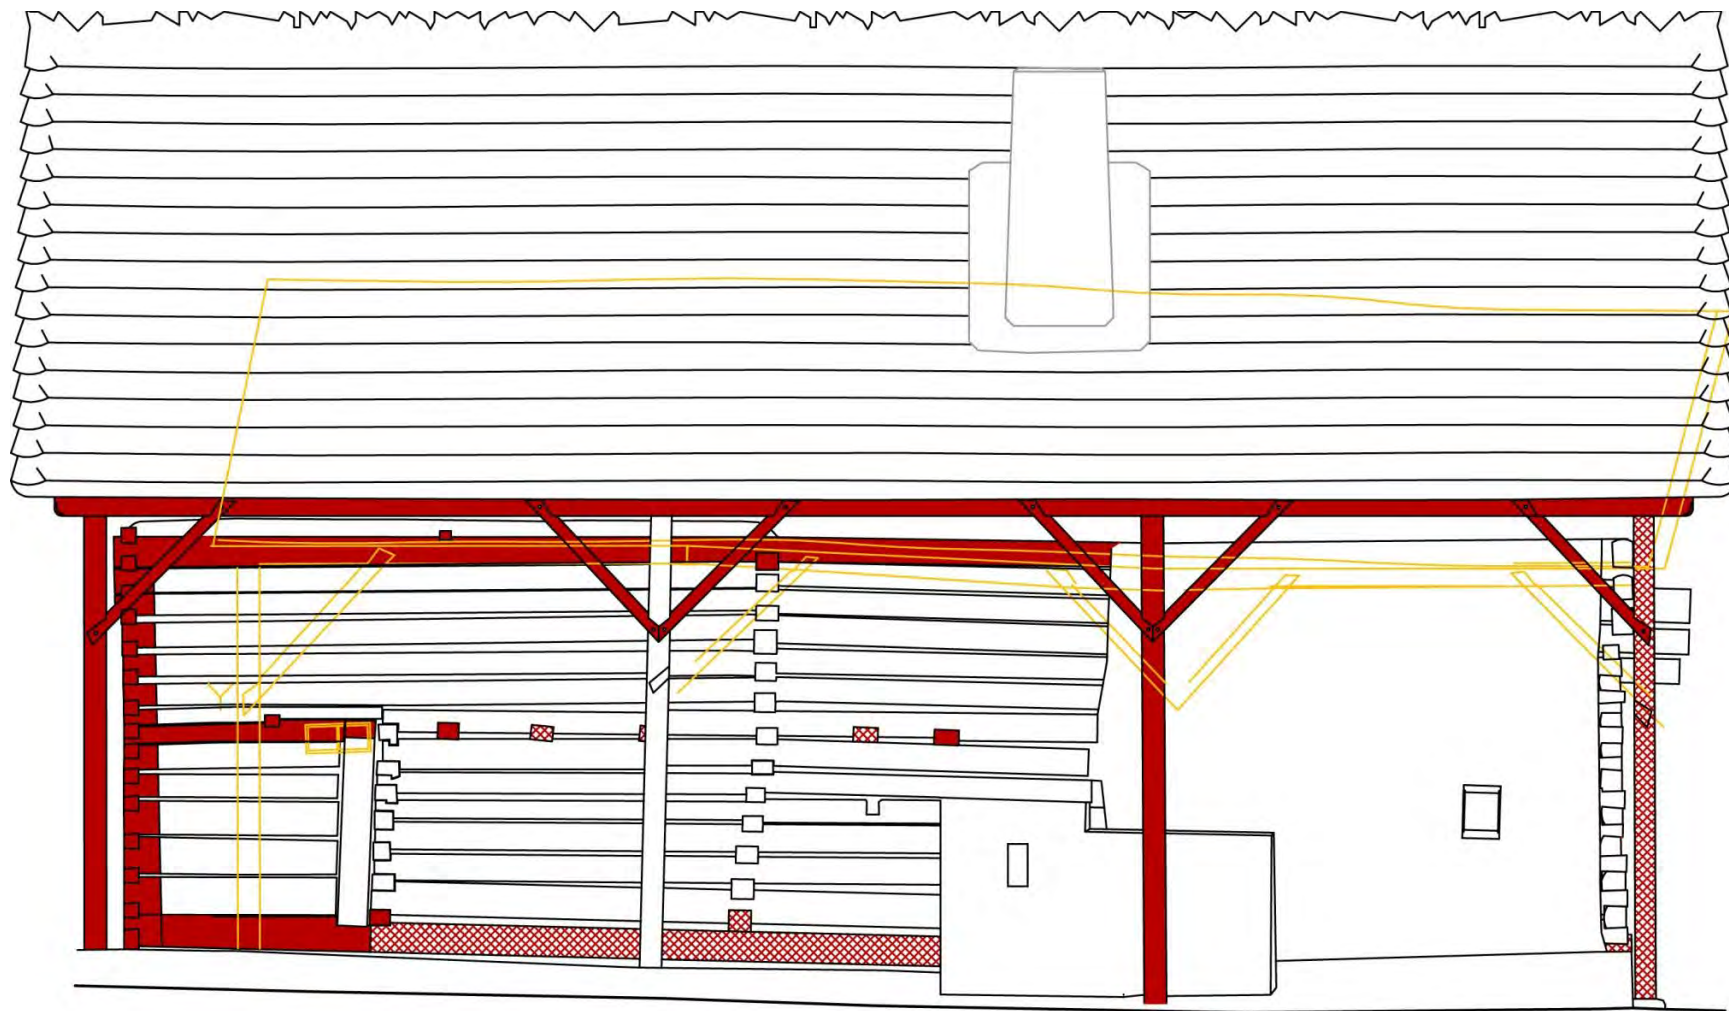

ORIENTAČNÍ MĚŘÍTKO:



Bude následovat

STAV. TECHNICKÝ PRŮZKUM

VYŘEŠENÍ KONEČNÉHO UMÍSTĚNÍ STAVBY

FINÁLNÍ PROJEKT OBNOVY

OBNOVA STAVBY V HALE/POD ZASTŘEŠENÍM

Děkuji za pozornost

KK architekti

Ing. arch. Vojtěch Kmošek

Ing. arch. Jan Kraut

Toulovcovo náměstí 151, Litomyšl